

Zona sterile

Versioni

arcSterile	Profondità (metri)			
	1,6'	2,4'		
Larghezza (metri)	2	MB20 - M1	MB25 - M2	
	3	MB30 - M1	MB30 - M2	

Altezza da 2,0 a 2,3 metri

Optional

Cod.	Descrizione	Cod.	Descrizione
SAI 2	Sistema di alimentazione supplementare da 40 minuti	CF	Pavimento conduttore 3,5 x 2 metri
CP	Contrattore elettronico di particelle	BT38'	Sistema di sicurezza elettrica
VC'	Sistema video e registrazione	SP	Livree speciali su richiesta
IQ	Scaligrafia da 30.000 LUX con braccio articolato	SQ	Colorazioni speciali su richiesta
CR	Misopulo informatico di gestione e connettività	WL'	Imballaggio in legno riutilizzabile

Altezza da 2,0 a 2,3 metri

Con i colori sanitari vengono identificati in base al numero di particelle non controllate per m³

Classe Ie	particelle di diametro uguale o superiore a quelle sotto indicati			
	0,1 µm	0,2 µm	0,5 µm	1 µm
1	10	2	0,5	0,2
2	100	24	8	4
3	1000	237	50	25
4	10000	2150	1800	350
5	100000	23700	18000	3500
6	1000000	237000	180000	35000

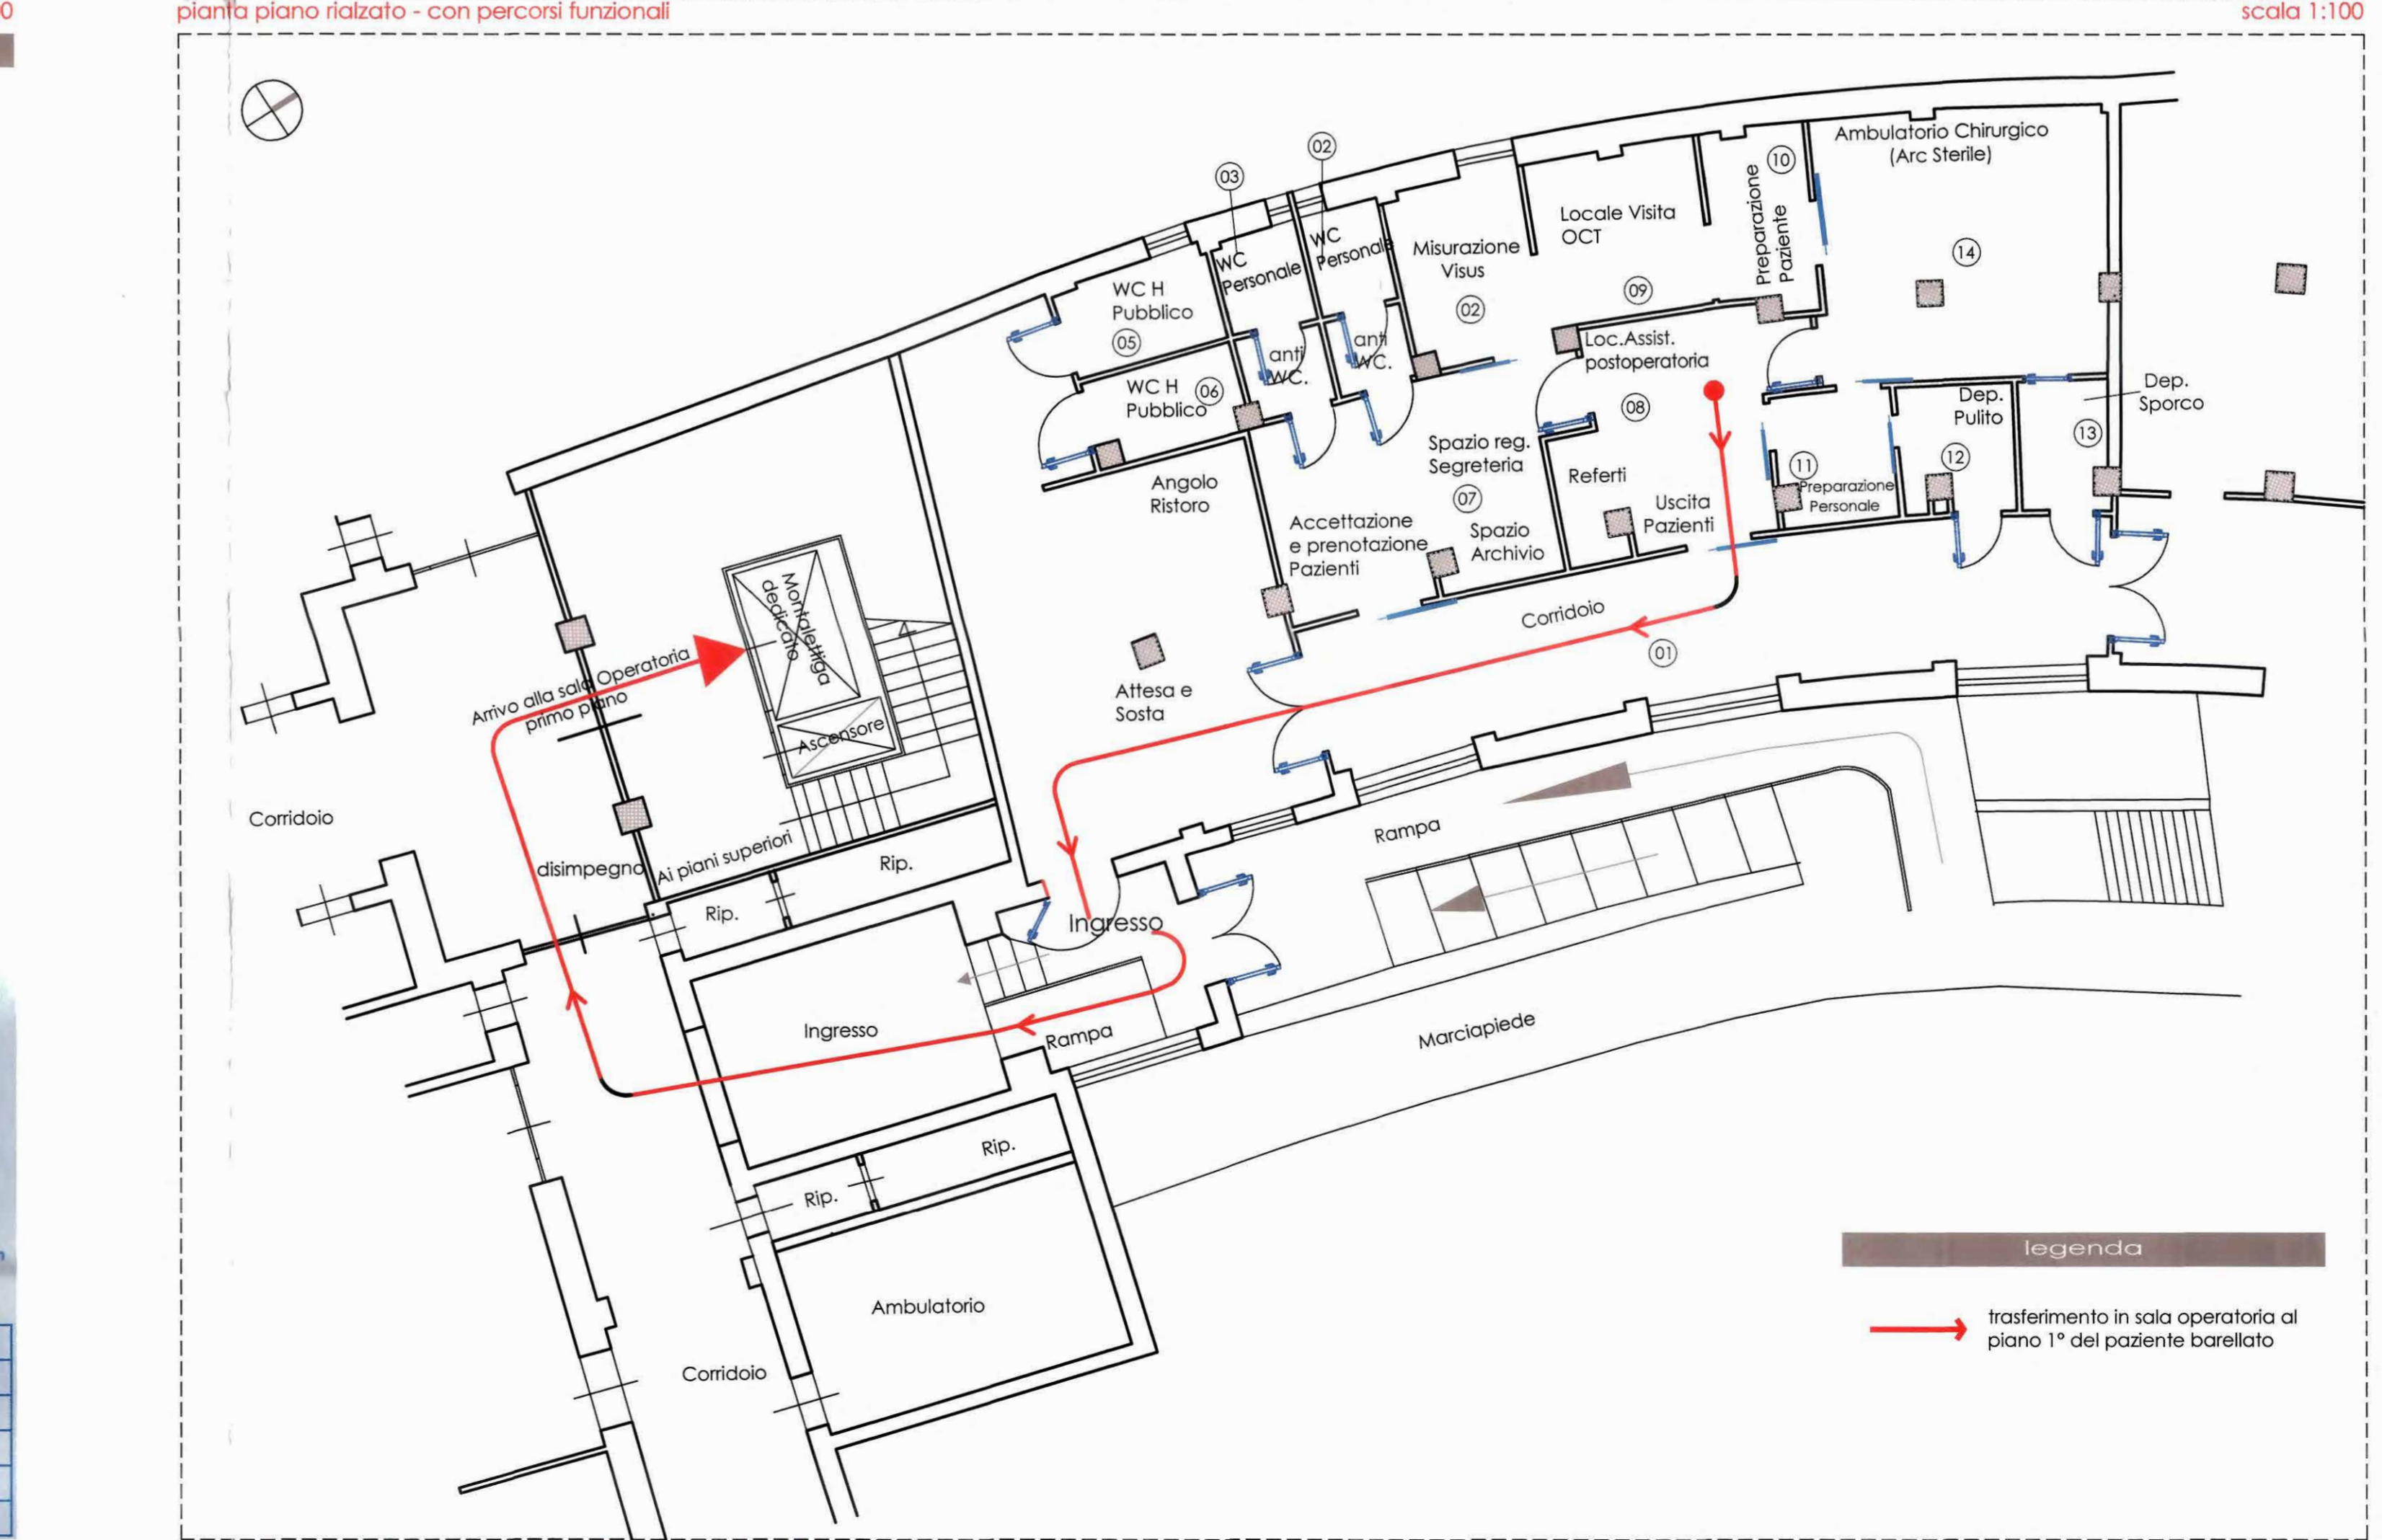
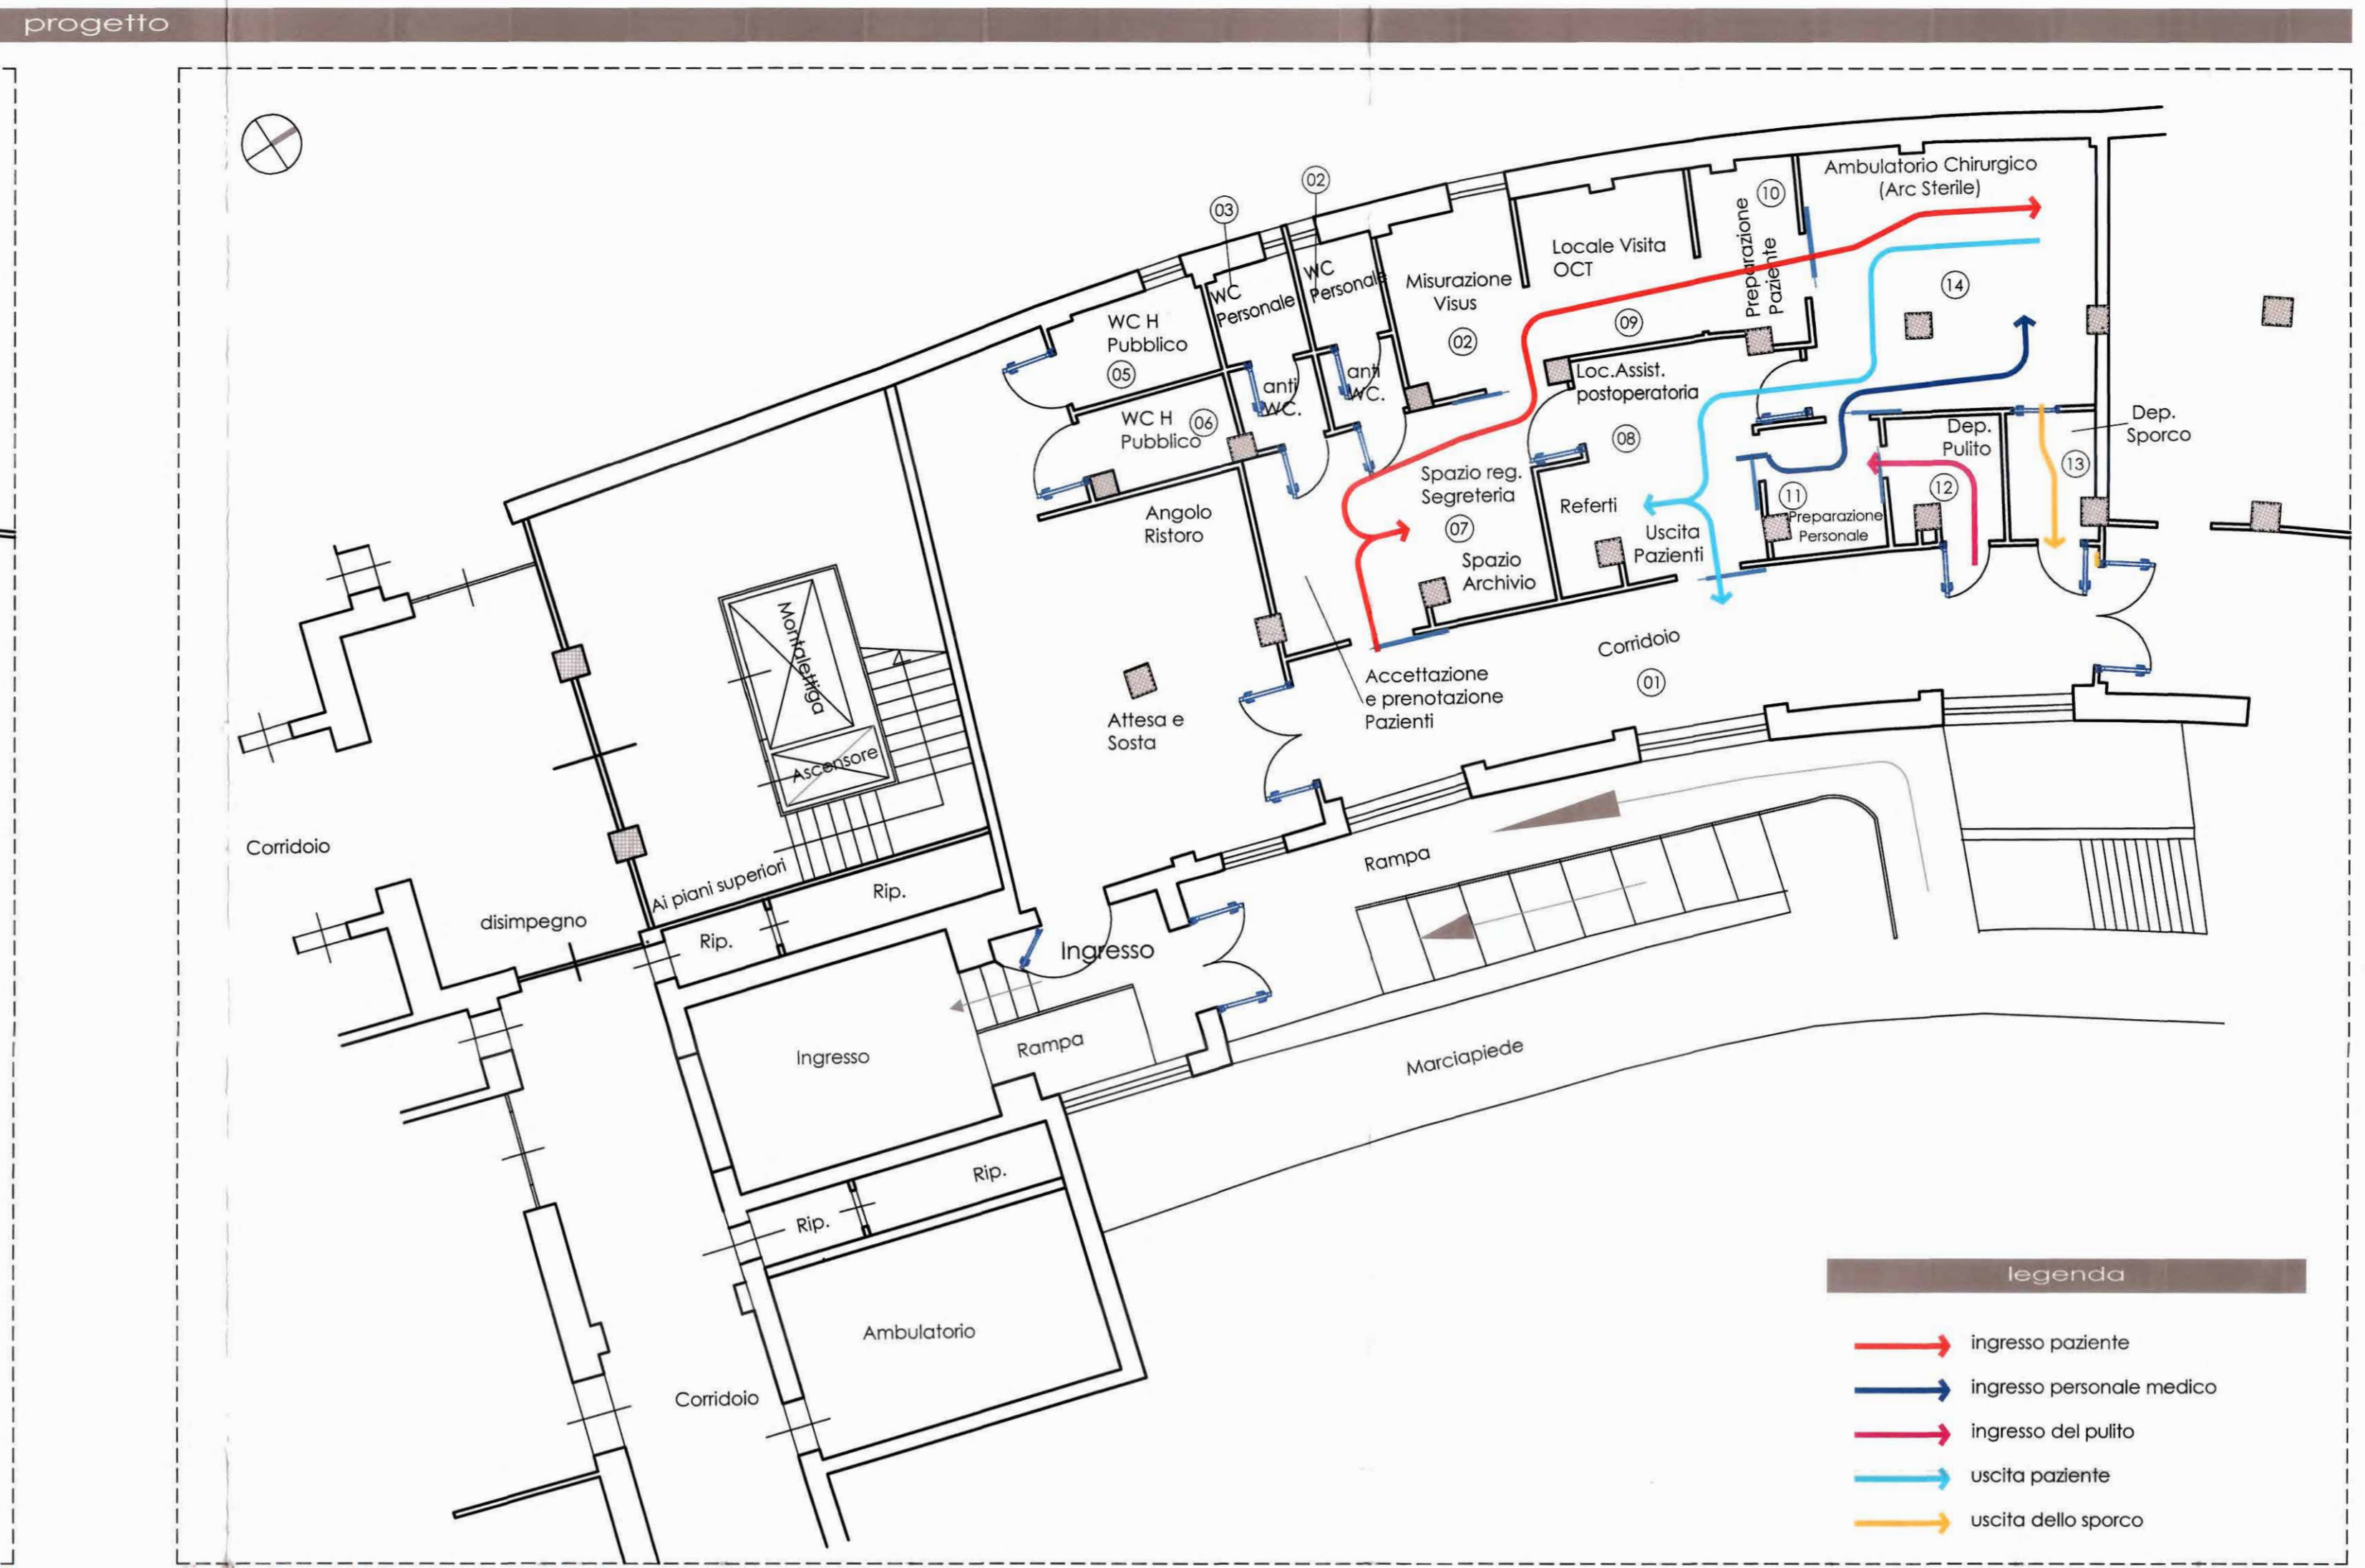


TABELLA DELLE SUPERFICI DI AREAZIONE E ILLUMINAZIONE

N.	VANO	ALTEZZA VANI m	SUPERFICIE Arc-Sterile m ²	S. AREAZIONANTE NECESSARIA (1/8) m ²	S. AREAZIONE PREVISTA m ²	S. ILLUMINAZIONE PREVISTA m ²
1	corridoio	4,50	88,67	11,08	11,08	25,74
2	misurazione visus	4,50	8,32	1,04	1,04	3,08
3	wc personale	4,50	3,20	0,40	0,40	1,54
4	wc personale	4,50	2,25	0,28	0,28	1,54
5	wc H pubblico	4,50	4,35	0,54	vent. forzata	
6	wc H pubblico	4,50	3,71	0,46	vent. forzata	
7	accettazione e prenotazione pazienti	4,50	20,03	2,50	**	*
8	loc. assist. Postoperatoria	4,50	15,27	1,91	**	*
9	locale visita OCT	4,50	5,47	0,68	**	*
10	preparazione paziente	4,50	9,33	1,17	**	*
11	preparazione personale	4,50	5,92	0,74	**	*
12	dep. pulito	4,50	4,61	0,58	**	*
13	dep. sporco	4,50	2,90	0,36	**	*
14	ambulatorio chirurgico (Arc-Sterile)	4,50	24,95	3,12	**	*

(*) Realizzazione di impianto conforme alla UNI 10339 del 1995 (emissione trattamento ed estrazione con controllo dei parametri termogrignometrici)

(**) Realizzazione di impianto conforme alla UNI 12464/1 del 2004

COMUNE DI BARI
Prov. di Bari

Esecuzione lavori edili ed impiantistici ai vari ubicati al piano rialzato del Padiglione Pediatrico (ex Biblioteca), ove sarà ubicata l'apparecchiatura denominata Arc-Sterile a servizio della clinica oculistica

Commento:
AZIENDA OSPEDALIERO - UNIVERSITARIA CONSORZIO GENERALE POLICLINICO DI BARI
Piazza G. Cesare n.11 - 70124 Bari (BA)
tel. 080 5591111 - e-mail: urp.polclinico.bari@sec.napar.paglia.it
P. IVA n. 0494610720
Direttore Generale: Dott. Vitangelo DATTOLO

Il Dirigente dell'Area Gestione Tecnica
Ing. Claudio FORTE

Responsabile AGT e progettazione:
Ing. Claudio FORTE
tel. 080 5591111 - e-mail: claudio.forte@polclinico.ba.it
Piazza G. Cesare n.11 - 70124 Bari (BA)

Responsabile unico del procedimento:
Geom. Vito Michele PARIANTE
tel. 080 5591111 - e-mail: vito.pariante@polclinico.ba.it
Piazza G. Cesare n.11 - 70124 Bari (BA)

Direzione lavori:
Geom. Pietro SAVINO
tel. 080 5591111 - e-mail: pietro.savino@polclinico.ba.it
Piazza G. Cesare n.11 - 70124 Bari (BA)

Coordinatore della sicurezza:
Per. Ind. Salvatore BUONO
tel. 080 5591111 - e-mail: salvatore.buono@polclinico.ba.it
Piazza G. Cesare n.11 - 70124 Bari (BA)

Progettazione sceltiva per la costruzione:
Studio Ingegneria s.r.l.
Via S. Maria 114/2 - 70124 Bari (BA)
tel. 080 5210453 - e-mail: info@studioingegneria.it
P. IVA 0721120725

Progettazione sceltiva per la costruzione:
ING. NICOLA STEFANELLI
Via S. Maria 114/2 - 70124 Bari (BA)
tel. 080 5210453 - e-mail: nicola.stefanelli@costruzionigeneralisrl.it
P. IVA n. 0562180729

OGGETTO:
INGUADRAMENTI URBANISTICI
PLANIMETRIA GENERALE
PIANTE

SCALA:
varie

3 0 GIU. 2017

TAV.01
rettificato